


SUPERFICIES CONSTRUIDAS			
DEPENDENCIA	A	TRASTEROS	ZONAS COMUNES
CERRADA	74.35 M2	101.90 M2	44.10 M2
LAVADERO	3.05 M2		
TERRAZA DESCUB.	10.40 M2		
TOTAL	87.80 M2	101.90 M2	44.10 M2
			48.00 M2
			127.85 M2

SUPERFICIES UTILES	
DEPENDENCIA	A
HALL	3.10 M2
SALON-COMEDOR	16.40 M2
COCINA	8.55 M2
PASO	5.25 M2
DORMITORIO 1	12.80 M2
DORMITORIO 2	9.30 M2
BAÑO 1	2.70 M2
BAÑO 2	3.95 M2
TOTAL CERRADA	62.05 M2
LAVADERO	2.40 M2
TERRAZA DESCUB.	10.05 M2
TRASTERO	
TOTAL VIVIENDA	74.50 M2
LOCAL COMERCIAL	119.15 M2

SUP. UTILES TRASTEROS	
T1	7.80 M2
T2	9.40 M2
T3	11.60 M2
T4	10.60 M2
T5	10.65 M2
T6	11.25 M2
T7	4.15 M2

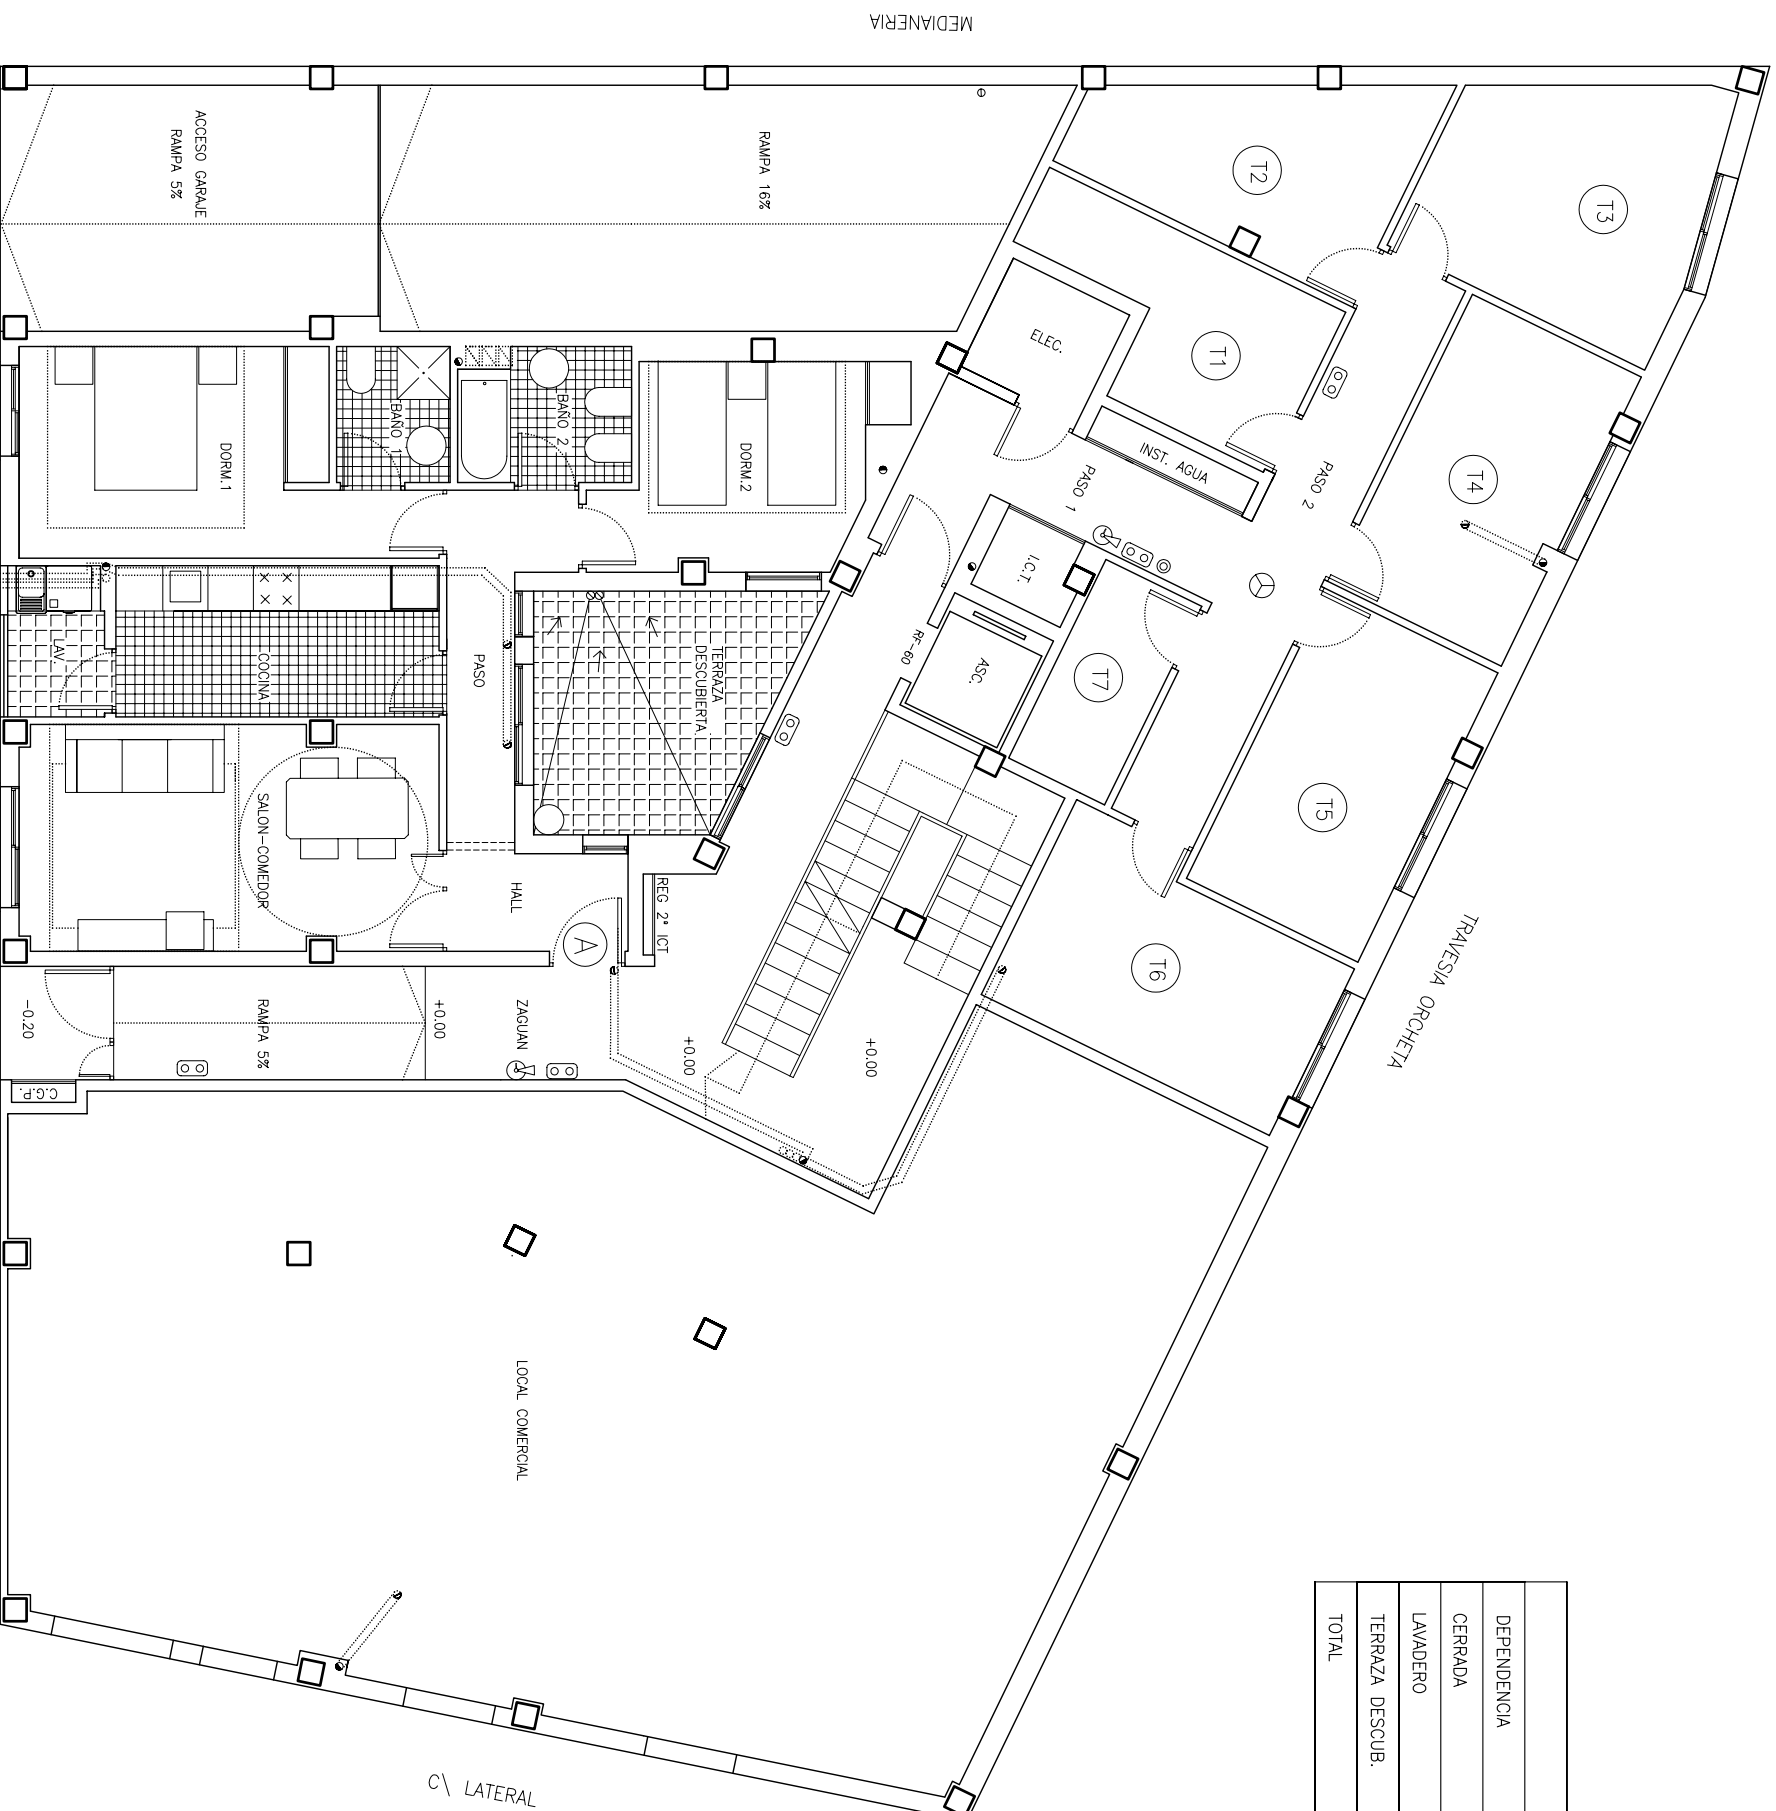

"El presente documento es copia de su original del que es autor el Arquitecto Beatriz Martín Román. Su utilización total o parcial, así como cualquier reproducción o cesión o terceros, requerirá la previa autorización expresa de su autor quedando en todo caso prohibida cualquier modificación unilateral del mismo"